


COMUNE DI TORNIMPARTE
PIANO REGOLATORE GENERALE

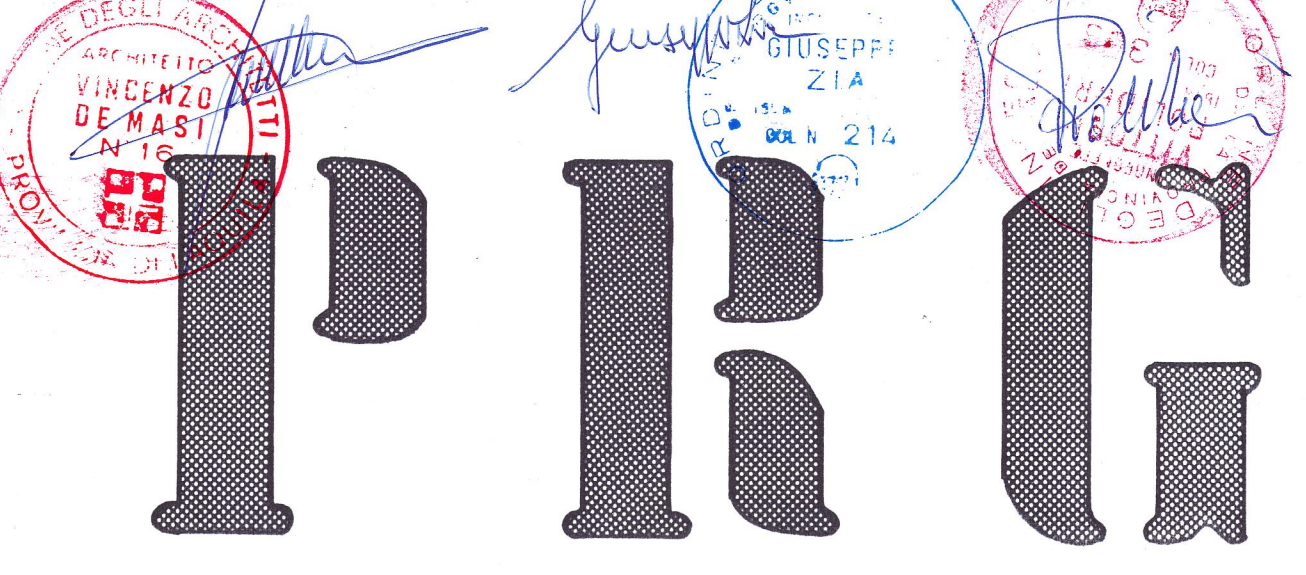

LEGGE N.1150 DEL 1.8.1942 E SUCCESSIVE MODIFICHE E INTEGRAZIONI.
L.R. N. 18 DEL 12.4.1983 E SUCCESSIVE MODIFICHE E INTEGRAZIONI

PROGETTISTI INCARICATI
Dott. Arch. V. de Masi
Via Sessa n.15 Tel. 0862/26031 67100 L'AQUILA
Dott. Ing. V. Polidori
Via De Gasperi n.16 Tel. 0862/26036 67100 L'AQUILA
Dott. Ing. G. Zia
Via Niente Braucci n.10 Tel. 0862/26029 67100 L'AQUILA

CONTRORREDUZIONI
IL SINDACO - Prof. Giuseppe Tiberti
L'ASSESSORE ALL'URBANISTICA - Prof. Armando De Paolo
IL SEGRETARIO COMUNALE - Dott. Giuseppe Lavelli

ADOPTATO CON DELIBERA DI CONSIGLIO COMUNALE N. 3 DEL 18/1/93
CONTRORREDUZIONI CON DELIBERA DI CONSIGLIO COMUNALE N. 38 DEL 14/8/94

2 IDEOGRAMMA
SCALA 1:25.000

| | |
|----------|-----------------------|
| *** | Confini Regionali |
| | Confini Comunali |
| * | Aree Produttive |
| F.F.S.S. | Stazione Ferroviaria |
| ⊕ | Aeroporto |
| H | Ospedale |
| U | Università |
| A | Zona Archeologica |
| S | Attrezzature Sportive |

