


COMUNE DI TORNIMPARTE
PIANO REGOLATORE GENERALE

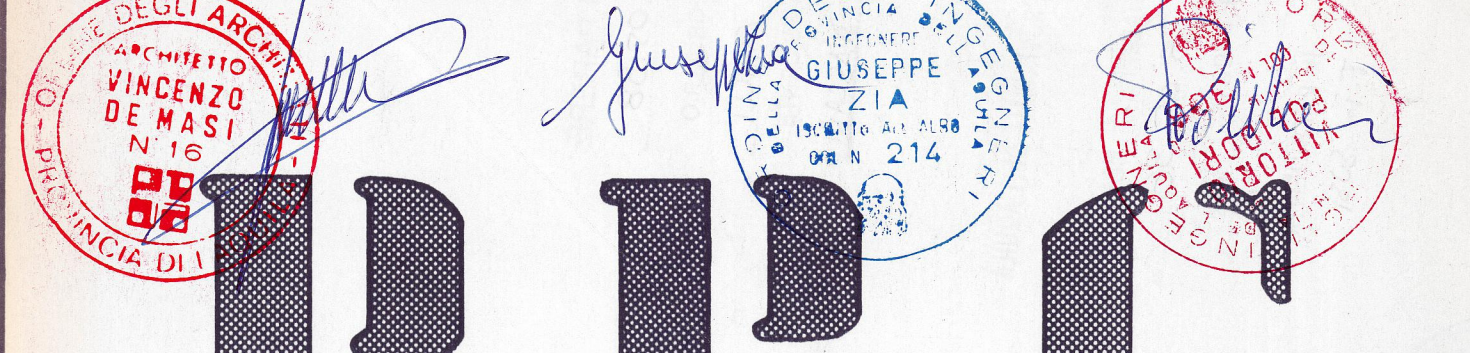

PRG

LEGGE N.1150 DEL 1.8.1942 E SUCCESSIVE MODIFICHE E INTEGRAZIONI;
L.R. N. 18 DEL 12.4.1983 E SUCCESSIVE MODIFICHE E INTEGRAZIONI

PROGETTISTI INCARICATI
Dott. Arch. V. de Masi
Dott. Ing. V. Polidori
Dott. Ing. G. Zia



ADOPTATO CON DELIBERA DI CONSIGLIO COMUNALE N. 3 DEL 18/11/93
CONTRORDEDUZIONI CON DELIBERA DI CONSIGLIO COMUNALE N. 38 DEL 14/4/95

4 VIABILITA' DI PROGETTO

SCALA 1:10.000

VIABILITA'	Esistente	Da Potenziare	Di Progetto
AUTOSTRADA			
STRADE PRIMARIE "DI GRANDE COMUNICAZIONE"			
STRADE SECOND. "DI MEDIA COMUNICAZIONE"			
STRADE LOCALI			

- CONFINI COMUNALI
- CENTRI ABITATI

