

MAPPA CATASTALE
del
COMUNE DI TORNIMPARTE
PROVINCIA DI AQUILA


Scala 1:10.000



LEGENDA

ZONE DENUNCIATE

ZONE PRIVATE

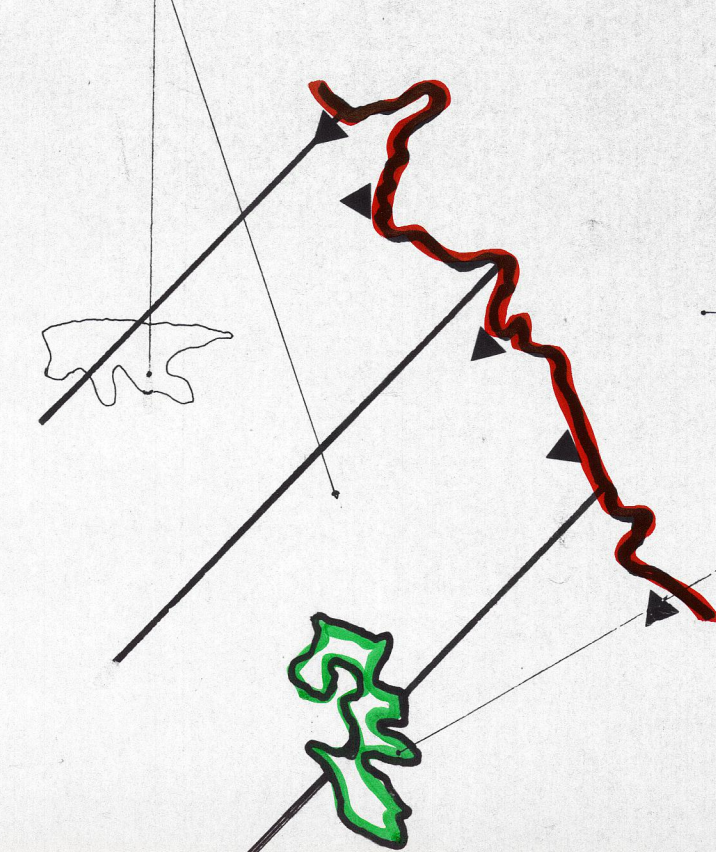

COMUNE DI TORNIMPARTE
PIANO REGOLATORE GENERALE

PRG

LEGG. N° 1150 DEL 18.10.1942 E SUCCESSIVE MODIFICHE E INTEGRAZIONI.
L.R. N° 18 DEL 12.4.1983 E SUCCESSIVE MODIFICHE E INTEGRAZIONI

PROGETTISTI INCARICATI

Dott. Arch. V. de Masi

Dott. Ing. V. Polidori

Dott. Ing. G. Zia

Collaborazione: Dott. Arch. M. G. RUGGERI

1992
IL SINDACO
L'ASSESSORE ALL'URBANISTICA
IL SEGRETARIO COMUNALE

ADOTTATO CON DELIBERA DI CONSIGLIO COMUNALE N. ... DEL ... DEL ...
COMMISSARIATO REGIONALE
L'AQUILA

9 USI CIVICI

22 FEB. 1985
Scala 1:10.000

Copia conforme all'originale
fascicolo
Aquila, il 22 FEB. 1985 IL SEGRETARIO